


ERDGESCHOSS BESTAND

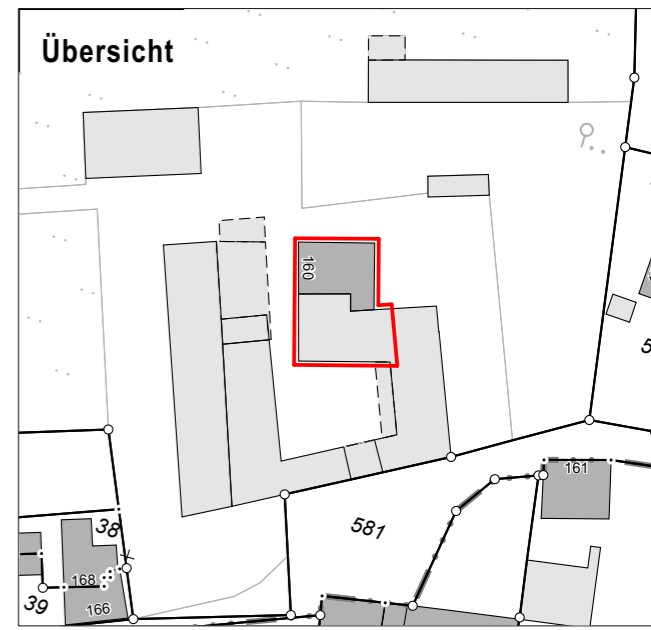

Projekt
Bongartzhof im Sassenfeld

Sassenfeld 160
 41334 Nettetal

Bauherr

Architekt

Gemarkung: Lobberich	Flur: 01	Flurstück: 598
Projekt Nr.:	Blatt Nr.: 01	
Maßstab: 1:100	Gez.: T B	Datum: 05.04.2017

Bestandsplan Erdgeschoss

Alle Maße sind EIGENVERANTWORTLICH vor Ort zu prüfen!